

ΕΦΗΜΕΡΙΣ ΤΗΣ ΚΥΒΕΡΝΗΣΕΩΣ
ΤΗΣ ΕΛΛΗΝΙΚΗΣ ΔΗΜΟΚΡΑΤΙΑΣ

ΕΝ ΑΘΗΝΑΙΣ
ΤΗ 4 ΝΟΕΜΒΡΙΟΥ 1981

ΤΕΥΧΟΣ ΤΕΤΑΡΤΟΝ

ΑΡΙΘΜΟΣ ΦΥΛΛΟΥ
602

ΠΕΡΙΕΧΟΜΕΝΑ

ΑΠΑΛΛΟΤΡΙΩΣΕΙΣ

ΑΠΟΦΑΣΕΙΣ

ΑΠΑΛΛΟΤΡΙΩΣΕΙΣ

ΑΠΟΦΑΣΕΙΣ

Ἀριθ. 1225 (1)

Περὶ κηρύξεως ὡς ἀναδασωτέας ἐκτάσεως 1.150 τ.μ., στὴ θέση Ζήκη—Ἀγ. Μαρίνα Πόρτο Ράφτη τοῦ Δήμου Μαρκοπούλου τοῦ Νομοῦ Ἀττικῆς.

Ο ΝΟΜΑΡΧΗΣ ΑΤΤΙΚΗΣ
ΔΙΑΜΕΡΙΣΜΑ ΑΝΑΤΟΛΙΚΗΣ ΑΤΤΙΚΗΣ

Ἔχοντας ὑπόψη:

1. Τὶς περὶ διοικητικῆς ἀποκεντρώσεως διατάξεις.

2. Τὶς διατάξεις τοῦ Ν. 998/1979 «περὶ προστασίας τῶν δασῶν καὶ τῶν δασικῶν ἐν γένει ἐκτάσεων τῆς Χώρας» καὶ συγκεκριμένα: α) Τοῦ ἄρθρου 41 παρ. 1 καὶ β) τοῦ ἄρθρου 38 παρ. 1.

3. Τὴ Δ/γὴ τοῦ Ὑπουργείου Γεωργίας 160417/1180/8.7.1980 «περὶ ὁδηγιῶν γιὰ τὶς ἀναδασωτέες ἐκτάσεις».

4. Τὴν 3616/18.5.81 πρόταση τοῦ ἁρμόδιου Δασαρχείου Πεντέλης, περὶ κηρύξεως ἀναδασωτέας, τῆς ἀναφερόμενης στὸ θέμα ἐκτάσεως, ἀποφασίζουμε:

Κηρύσσουμε ἀναδασωτέο, μὲ σκοπὸ τὴν ἐπαναδημιουργία καὶ διατήρηση τῆς δασικῆς βλαστήσεως ποὺ καταστράφηκε ἀπὸ ὑλοτομία τὴ δημόσια δασικὴ ἔκταση χιλίων ἑκατὸ πενήντα (1.150) τ.μ., ποὺ βρίσκεται στὴ θέση Ζήκη—Ἀγ. Μαρίνα Πόρτο Ράφτη τοῦ Δήμου Μαρκοπούλου καὶ προσδιορίζεται ἀπὸ στοιχεῖα Α Β Γ Δ Ε Α ὅπως φαίνονται στὸ συνημμένο διάγραμμα, τὸ ὁποῖο ἀποτελεῖ ἀναπόσπαστο μέρος τῆς ἀποφάσεως αὐτῆς καὶ ἔχει ὅρια:

Ἀνατολικά: Μὲ παλαιὸ ἀγρὸ καὶ ἀριθ. 4543/81/76 Π.Δ.Α. Β. Φακανᾶ.

Δυτικά: Μὲ δημ. δασικὴ ἔκταση καὶ ἰδιοκτησία ἀγνώστου.

Βόρεια: Μὲ παλαιὸ ἀγρὸ καὶ ἰδιοκτησία ἀγνώστου.

Νότια: Μὲ Π.Δ.Α. Κων/νου Σουλιώτη κλπ. ἀριθ. 2150/5/1981.

Ἡ ἀπόφαση αὐτὴ νὰ δημοσιευθεῖ στὴν Ἐφημερίδα τῆς Κυβερνήσεως.

Ἀγ. Παρασκευή, 17 Ἰουνίου 1981

Ὁ Νομάρχης κ.ἀ.α.

Ὁ Γενικὸς Διευθυντὴς
ΓΕΩΡΓΙΟΣ ΕΜΜ. ΓΙΑΚΟΥΜΗΣ

ΥΠΟΜΝΗΜΑ

Ξενοδοχείο ΚΥΛΗΗ ΑΚΤΗ

Αυλάκι — Μαρκόπουλο

270 μ.

Θεσιγράφημα

Μαρκόπουλο

Ξενοδοχείο ΚΥΛΗΗ ΑΚΤΗ

Αυλάκι

Προσάρτηται: 20.3.1981

ΠΡΟΣΑΡΤΑΤΑΙ
εις ... όριθ. 1225/17-4-81
... Δασικού Διαμερίσματος

Ο Συντάξας

Ιωάννης Ατ. Σωτηρίου
Δασολόγος

Π. Γ. Γιανέτσος
Δασονόμος

Ἀριθ. 1233 (2)

Περὶ κηρύξεως ὡς ἀναδασωτέας ἐκτάσεως 3.020 τ.μ.. στὴ θέση Στέρνιζες τοῦ Δήμου Κορωπίου τοῦ Νομοῦ Ἀττικῆς.

Ο ΝΟΜΑΡΧΗΣ ΑΤΤΙΚΗΣ
ΔΙΑΜΕΡΙΣΜΑ ΑΝΑΤΟΛΙΚΗΣ ΑΤΤΙΚΗΣ

Ἔχοντας ὑπόψη:

1. Τὶς περὶ διοικητικῆς ἀποκεντρώσεως διατάξεις.

2. Τὶς διατάξεις τοῦ Ν. 998/1979 «περὶ προστασίας τῶν δασῶν καὶ τῶν δασικῶν ἐν γένει ἐκτάσεων τῆς Χώρας» καὶ συγκεκριμένα: α) Τοῦ ἄρθρου 41 παρ. 1 καὶ β) τοῦ ἄρθρου 38 παρ. 1.

3. Τὴ Δ/γὴ τοῦ Ὑπουργείου Γεωργίας 160417/1180/8.7.1980 «περὶ ὁδηγιῶν γιὰ τὶς ἀναδασωτέες ἐκτάσεις».

4. Τὴν 3590/18.5.1981 πρόταση τοῦ ἁρμόδιου Δασαρχείου Πεντέλης, περὶ κηρύξεως ἀναδασωτέας, τῆς ἀναφερόμενης στὸ θέμα ἐκτάσεως, ἀποφασίζουμε:

Κηρύσσουμε ἀναδασωτέα, μὲ σκοπὸ τὴν ἐπαναδημιουργία καὶ διατήρηση τῆς δασικῆς βλαστήσεως ποὺ καταστράφηκε ἀπὸ ἐκχέρσωση τὴ δημόσια δασικὴ ἔκταση τριῶν χιλιάδων εἴκοσι (3.020) τ.μ., ποὺ βρίσκεται στὴ θέση Στέρνιζες τοῦ Δήμου Κορωπίου καὶ προσδιορίζεται ἀπὸ τὰ στοιχεῖα Α Β Γ Δ Ε Ζ Η Θ Ι Κ Λ Μ Ν Α ὅπως φαίνονται στὸ συνημμένο διάγραμμα, τὸ ὁποῖο ἀποτελεῖ ἀναπόσπαστο μέρος τῆς ἀποφάσεως αὐτῆς καὶ ἔχει ὅρια:

Ἀνατολικά: Μὲ δημόσια δασικὴ ἔκταση καὶ ἀγρό.

Δυτικά: Μὲ Π.Δ.Λ. ἰδίου ἐκχερσωτοῦ.


Βόρεια: Μὲ λωρίδα δημ. δασ. ἐκτάσεως καὶ πέραν αὐτῆς ἀγροί.

Νότια: Μὲ Π.Δ.Λ. ἰδίου.

Ἡ ἀπόφαση αὐτὴ νὰ δημοσιευθεῖ στὴν Ἐφημερίδα τῆς Κυβερνήσεως.

Ἀγ. Παρασκευή, 17 Ἰουνίου 1981

Ὁ Νομάρχης κ.ἀ.α.
Ὁ Γενικὸς Διευθυντὴς
ΓΕΩΡΓΙΟΣ ΕΜΜ. ΓΙΑΚΟΥΜΗΣ

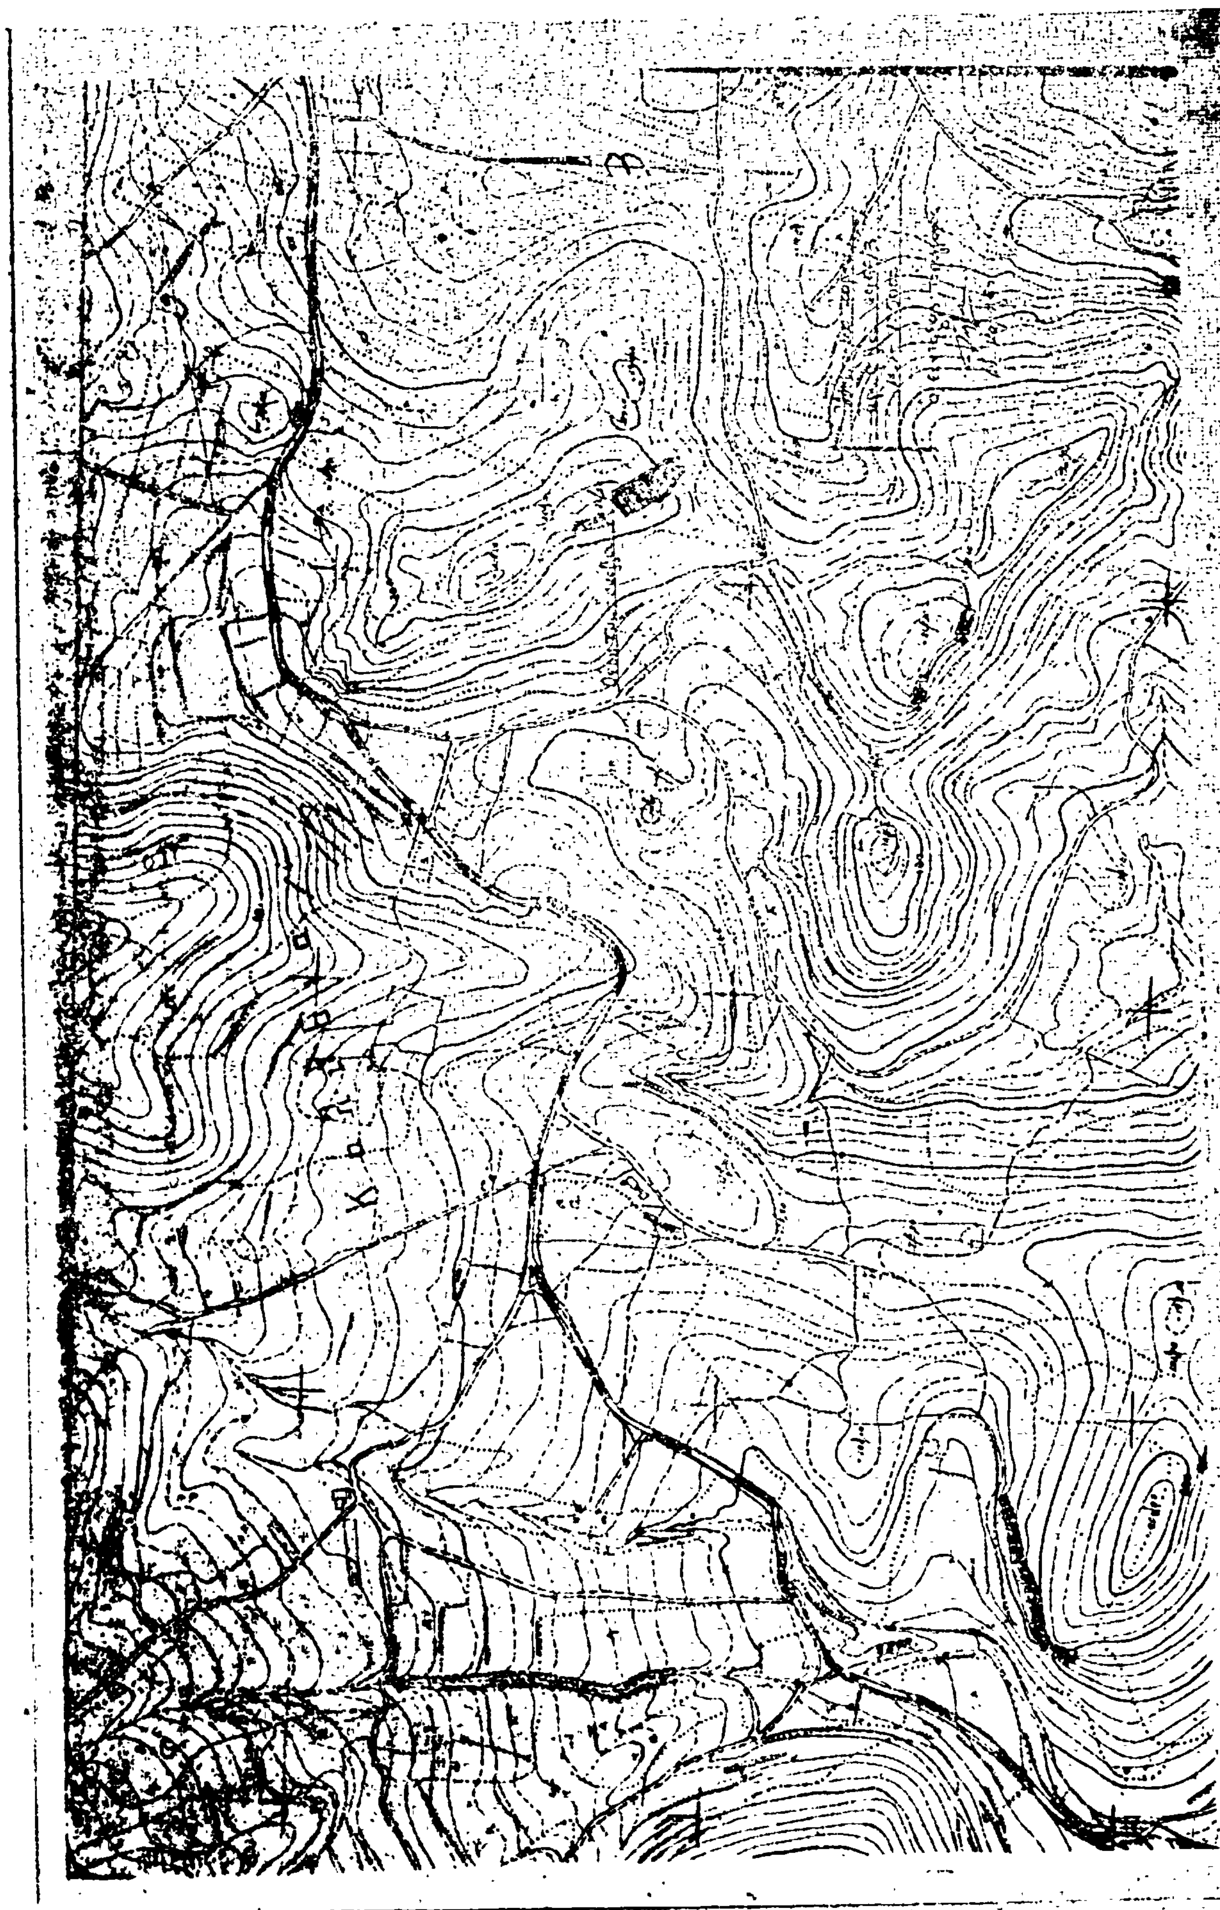

ΤΟΠΟΓΡΑΦΙΚΟ ΔΙΑΓΡΑΜΜΑ

Δημοσίας δασικής εκτάσεως που κατασχέθηκε παράνομα από τον Χρήστο Στ. Γούλα στη θέση "Στέρνιζας" Δήμου Κορωπίου

Εμβαδόν: Α.Β.Γ.Δ.Ε.Ζ.Η.Θ.Ι.Κ.Λ.Μ.Α = 3020 m^2

ΚΛ 1:1000

Οδοιπορικό

προς Κορωπί

αγροί

Δημοσία δασική έκταση

ΠΡΟΣΑΡΤΑΤΑΙ

Ο Συντάξας την έκθεση αυτοψίας της κατασχεθείσης εκτάσεως και δείξας το παρόν διάγραμμα
Αγία Παρασκευή 18-2-1981
Ο Τεχνολόγος Δασοπονίας

Παρασκευή 18-2-1981
Ο Συντάξας Τοπογράφος
Ανάστ. Καραλής

'Αριθ. 1223 (3)

Περὶ κηρύξεως ὡς ἀναδασωτέας ἐκτάσεως 2.780 τ.μ., στὴ θέση Σεράτι—Ζώργιαννη τῆς Κοινότητας 'Αγ. Στεφάνου τοῦ Νομοῦ 'Αττικῆς.

Ο ΝΟΜΑΡΧΗΣ ΑΤΤΙΚΗΣ
ΔΙΑΜΕΡΙΣΜΑ ΑΝΑΤΟΛΙΚΗΣ ΑΤΤΙΚΗΣ

Έχοντας ὑπόψη:

1. Τὶς περὶ διοικητικῆς ἀποκεντρώσεως διατάξεις.

2. Τὶς διατάξεις τοῦ Ν. 998/1979 «περὶ προστασίας τῶν δασῶν καὶ τῶν δασικῶν ἐν γένει ἐκτάσεων τῆς Χώρας» καὶ συγκεκριμένα: α) Τοῦ ἄρθρου 41 παρ. 1 καὶ β) τοῦ ἄρθρου 38 παρ. 1.

3. Τὴ Δ/γὴ τοῦ 'Υπουργείου Γεωργίας 160417/1180/ 8.7.1980 «περὶ ὁδηγιῶν γιὰ τὶς ἀναδασωτέες ἐκτάσεις».

4. Τὴν 3623/18.5.1981 πρόταση τοῦ ἁρμόδιου Δασαρχείου Πεντέλης, περὶ κηρύξεως ἀναδασωτέας, τῆς ἀναφερόμενης στὸ θέμα ἐκτάσεως, ἀποφασίζουμε:

Κηρύσσουμε ἀναδασωτέα, μὲ σκοπὸ τὴν ἐπαναδημιουργία καὶ διατήρηση τῆς δασικῆς βλαστήσεως ποὺ καταστράφηκε ἀπὸ ἐκχέρσωση τὴ δημόσια δασικὴ ἔκταση δύο χιλιάδων ἑπτακοσίων ὀγδόντα (2.780) τ.μ., ποὺ βρίσκεται στὴ θέση Σεράτι—Ζώργιαννη τῆς Κοινότητας 'Αγ. Στεφάνου καὶ προσδιορίζεται ἀπὸ τὰ στοιχεῖα Α Β Γ Δ Ε Ζ Η Θ Ι Κ Λ Μ Ν Ξ Α ὅπως φαίνονται στὸ συνημμένο διάγραμμα, τὸ ὁποῖο ἀποτελεῖ ἀναπόσπαστο μέρος τῆς ἀποφάσεως αὐτῆς καὶ ἔχει ὅρια:

'Ανατολικά: Μὲ δάσος καὶ ἀγροτικὴ ἔκταση.
Δυτικά: Μὲ δάσος.
Βόρεια: 'Ομοίως.
Νότια: Μὲ ἀγροτικὲς ἐκτάσεις.

Η ἀπόφαση αὐτὴ νὰ δημοσιευθεῖ στὴν 'Εφημερίδα τῆς Κυβερνήσεως.

'Αγ. Παρασκευή, 17 'Ιουνίου 1981

'Ο Νομάρχης κ.ά.α.

'Ο Γενικὸς Διευθυντὴς
ΓΕΩΡΓΙΟΣ ΕΜΜ. ΓΙΑΚΟΥΜΗΣ


ΤΟΠΟΓΡΑΦΙΚΟ ΔΙΑΓΡΑΜΜΑ


Δημοσίας δασ. εκτάσεως που κατεπάτησε από τον Διονύσιο Γεωργίου Καραμούρη στη θέση "Σεράει-Ζόρριανη"

ΚΛ 1:1000

Εμβαδόν = Α-Β-Γ-Δ-Ε-Ζ-Η-Θ-Ι-Κ-Λ-Μ-Ν-Ξ-Α = 2780 μ²

ΟΔΟΙΠΟΡΙΚΟ

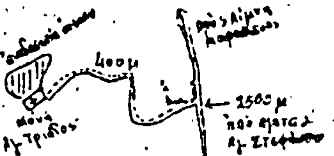

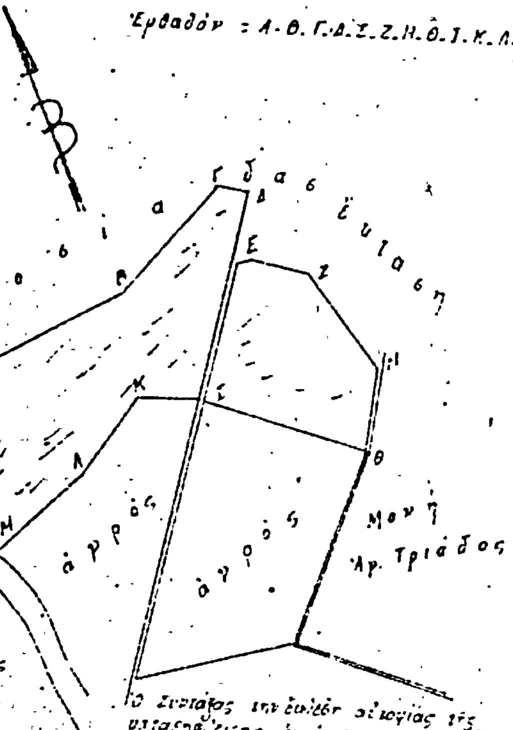

Άγια Παρασκευή 12-6-80

Ο Συντάξας Τοπ/φος

ΑΝ ΖΑΡΚΑΛΗΣ

ΠΡΟΣΑΡΤΑΤΑΙ

αριθ. 1223/17-6-81

Ο Νομ/κου Διαμερίσματος


ΕΠΙΘΕΩΡΗΤΗΣ ΔΑΣΩΝ

Θεωρείται και προσαρτάται

Ο Συντάξας την έκθεσιν αξιολογίας της καταπατηθείσης εκτάσεως και εκδώσας το παρόν διάγραμμα

Άγια Παρασκευή 7-11-1980

Ο Τεχ. Αρμόδιος

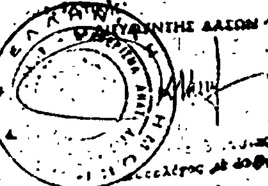

Θεωρείται και προσαρτάται εις την ... του Δασαρχείου Πεντέλης

Άγια Παρασκευή 6-3-1981

Ο Δασάρχης Πεντέλης

'Αριθ. 1259 (4)

Περὶ κηρύξεως ὡς ἀναδασωτέας ἐκτάσεως 1.510 τ.μ., στὴ θέση Σταυροδρόμι τῆς Κοινότητας Μαραθῶνος τοῦ Νομοῦ 'Αττικῆς.

Ο ΝΟΜΑΡΧΗΣ ΑΤΤΙΚΗΣ
ΔΙΑΜΕΡΙΣΜΑ ΑΝΑΤΟΛΙΚΗΣ ΑΤΤΙΚΗΣ

Έχοντας ὑπόψη:

1. Τὶς περὶ διοικητικῆς ἀποκεντρώσεως διατάξεις.

2. Τὶς διατάξεις τοῦ Ν. 998/1979 «περὶ προστασίας τῶν δασῶν καὶ τῶν δασικῶν ἐν γένει ἐκτάσεων τῆς Χώρας» καὶ συγκεκριμένα: α) Τοῦ ἄρθρου 41 παρ. 1 καὶ β) τοῦ ἄρθρου 38 παρ. 1.

3. Τὴ Δ/γὴ τοῦ 'Υπουργείου Γεωργίας 160417/1180/8.7.1980 «περὶ ὁδηγιῶν γιὰ τὶς ἀναδασωτέες ἐκτάσεις».

4. Τὴ 1933/14.5.1981 πρόταση τοῦ ἁρμόδιου Δασαρχείου Καπανδριτίου, περὶ κηρύξεως ἀναδασωτέας, τῆς ἀναφερόμενης στὸ θέμα ἐκτάσεως, ἀποφασίζουμε:

Κηρύσσουμε ἀναδασωτέα, μὲ σκοπὸ τὴν ἐπαναδημιουργία καὶ διατήρηση τῆς δασικῆς βλαστήσεως ποὺ καταστράφηκε ἀπὸ ἀποψίλωση τὴν συνιδιόκτητη δασικὴ ἔκταση χιλίων πεντακοσίων δέκα (1.510) τ.μ., ποὺ βρίσκεται στὴ θέση Σταυροδρόμι τῆς Κοινότητας Μαραθῶνος καὶ προσδιορίζεται ἀπὸ τὰ στοιχεῖα Α, Β, Γ, Δ, Ε, Ζ, Η, Θ, Ι, Κ, Λ, Μ, Ν, Α ὅπως φαίνονται στὸ συνημμένο διάγραμμα, τὸ ὁποῖο ἀποτελεῖ ἀναπόσπαστο μέρος τῆς ἀποφάσεως αὐτῆς καὶ ἔχει ὅρια:

'Ανατολικά: Μὲ ἀγροτικὴ ἔκταση καὶ συνιδιόκτητο δάσος.

Δυτικά: Μὲ συνιδιόκτητο δάσος.

Βόρεια: 'Ομοίως.

Νότια: 'Ομοίως.

'Η ἀπόφαση αὐτὴ νὰ δημοσιευθεῖ στὴν 'Εφημερίδα τῆς Κυβερνήσεως.

'Αγ. Παρασκευή, 17 'Ιουνίου 1981

'Ο Νομάρχης κ.ά.α.

'Ο Γενικὸς Διευθυντὴς
ΓΕΩΡΓΙΟΣ ΕΜΜ. ΓΙΑΚΟΥΜΗΣ

ΠΡΟΧΕΙΡΟ ΣΧΕΔΙΑΓΡΑΜΜΑ

Δημ. διοικήσεως δάσους, στη θέση Σταυροδρόμι περιφερείας Καπανδριτίου επί του οποίου ενεργήθη παράνομος αποψιλωτική υλοτομία των θάμνων, αειφ. πλατυφύλλων, υπό του Ιωάννου Δημητρίου Αναγνωστοπούλου, κατοίκου Αθηνών.

ΚΛΙΜΑΞ 1:1000

Ε= ΑΒΓΔΕΖΗΘΙΚΛΜΙΝΑ = 1510 τμ.

αγροτική έκτασις

οδός — 30μ αμίαντου — Μ — Λ — 75μ — Θ — Ι — Η — Κ — Α — 25μ — Β — Γ — 30μ — Δ — 30μ — Ε — Ζ — 30μ — πεύκα — δάσος — Επαρχιακή οδός Καπανδρίτι – Μαραθώνος — ταβέρνα

δάσος

Έκτασις σήμερα αγροτική μορφής, προερχόμενη όμως εκ παρανόμου εκχερσώσεως.

Καπανδρίτι 6-5-1981
ο Συντάξας Τεχν. Δασοπονίας
Βασ. Αναστασόπουλος

ΕΘΕΩΡΗΘΗ
και προσαρτάται στην υπ' αριθ. 1933/14-5-1981 αναφορά μ.
Καπανδρίτι 14-5-1981
ο Δασάρχης Καπανδριτίου

ΔΑΣΑΡΧΕΙΟ ΚΑΠΑΝΔΡΙΤΙΟΥ
Εις αριθ. 1259/14-5-81
ΔΙΕΥΘΥΝΤΗΣ ΔΑΣΩΝ
Κων/νος Καιτσιας
Δασολόγος με 40 β.

'Αριθ. 939 (5)

Περὶ κηρύξεως ὡς ἀναδασωτέας ἐκτάσεως 0,040 στρεμμάτων, στὴ θέση «Τσακάλι» τοῦ Δήμου Μάνδρας, τοῦ Νομοῦ Ἀττικῆς.

Ο ΝΟΜΑΡΧΗΣ ΑΤΤΙΚΗΣ
ΔΙΑΜΕΡΙΣΜΑ ΔΥΤΙΚΗΣ ΑΤΤΙΚΗΣ

Ἔχοντας ὑπόψη:

1. Τὶς περὶ διοικητικῆς ἀποκεντρώσεως διατάξεις.

2. Τὶς διατάξεις τοῦ Ν. 998/1979 «περὶ προστασίας τῶν δασῶν καὶ τῶν δασικῶν ἐν γένει ἐκτάσεων τῆς Χώρας» καὶ συγκεκριμένα: α) τοῦ ἄρθρου 41 παρ. 1, β) τοῦ ἄρθρου 38 παρ. 1.

3. Τὶς δ/γὲς τοῦ Ὑπουργείου Γεωργίας: α) 160417/1180/8.7.80, β) 182447/3049/24.9.80.

4. Τὴ 1908/25.5.81 πρόταση τοῦ Δασαρχείου Αἰγάλεω, περὶ κηρύξεως ἀναδασωτέας, τῆς ἀναφερόμενης στὸ θέμα ἐκτάσεως, ἀποφασίζουμε:

Κηρύσσουμε ἀναδασωτέα, μὲ σκοπὸ τὴ διατήρηση τοῦ δασικοῦ χαρακτήρα τὴ δημόσια δασικὴ ἔκταση (0,040) στρεμμάτων ποὺ βρίσκεται στὴ θέση «Τσακάλι» τοῦ Δήμου Μάνδρας καὶ προσδιορίζεται ἀπὸ τὰ στοιχεῖα (2), ὅπως φαίνονται στὸ συνημμένο διάγραμμα, τὸ ὁποῖο ἀποτελεῖ ἀναπόσπαστο μέρος τῆς ἀποφάσεως αὐτῆς καὶ ἔχει ὅρια:

Ἀνατολικά: Μὲ δημόσια δασικὴ ἔκταση.
Δυτικά: Ὁμοίως.
Βόρεια: Ὁμοίως.
Νότια: Ὁμοίως.

Ἡ δασικὴ βλάστηση ποὺ καταστράφηκε μὲ παράνομη ἐκχέρσωση γιὰ κατάληψη τῆς ἐκτάσεως, θὰ ἀναδασωθεῖ μὲ φυσικὴ ἀναγέννηση.

Ἡ ἀπόφαση αὐτὴ νὰ δημοσιευθεῖ στὴν Ἐφημερίδα τῆς Κυβερνήσεως.

Αἰγάλεω, 19 Ἰουνίου 1981

Ὁ Ἀναπλ. Νομάρχης καὶ ἀ.α.
Ὁ Γενικὸς Δ/ντὴς
ΕΜ. ΦΤΟΥΛΗΣ

ΑΚΡΙΒΕΣ ΑΝΤΙΓΡΑΦΟ

19-10-1981

Ἀριθ. Δ/270932 (6)

Περὶ κηρύξεως ὡς ἀναδασωτέας ἐκτάσεως 31 στρεμμάτων. στὴ θέση «Βλαχέϊκα» τῆς Κοινότητας Γαλατᾶ—Τροιζηνίας Διαμερίσματος Πειραιῶς.

Ο ΝΟΜΑΡΧΗΣ ΑΤΤΙΚΗΣ
ΔΙΑΜΕΡΙΣΜΑ ΠΕΙΡΑΙΩΣ

Ἔχοντας ὑπόψη:

1. Τὶς περὶ διοικητικῆς ἀποκεντρώσεως διατάξεις.

2. Τὶς διατάξεις τοῦ Ν. 998/1979 «περὶ προστασίας τῶν δασῶν καὶ τῶν δασικῶν ἐν γένει ἐκτάσεων τῆς Χώρας» καὶ συγκεκριμένα:

α) Τοῦ ἄρθρου 31 παρ. 1.

β) Τοῦ ἄρθρου 38 παρ. 1.

3. Τὶς δ/γὲς τοῦ Ὑπουργείου Γεωργίας: α) 160417/1180/8.7.80, β) 182447/3049/24.9.80.

4. Τὴν 938/5.5.81 πρόταση τοῦ Δασαρχείου Πόρου περὶ κηρύξεως ἀναδασωτέας, τῆς ἀναφερόμενης στὸ θέμα ἐκτάσεως, ἀποφασίζουμε:

Κηρύσσουμε ἀναδασωτέα, μὲ σκοπὸ τὴ διατήρηση τοῦ χαρακτήρα τῆς δασικῆς ἐκτάσεως ὥστε ν' ἀποκλεισθεῖ ἡ διάθεση αὐτῆς γιὰ ἄλλο προορισμὸ τὴν ἰδιωτικὴ δασικὴ ἔκταση ἐμβαδοῦ τριάντα ἑνὸς (31) στρεμμάτων ποὺ βρίσκεται στὴ θέση «Βλαχέϊκα» τῆς Κοινότητας Γαλατᾶ—Τροιζηνίας καὶ προσδιορίζεται ἀπὸ τὰ στοιχεῖα Α, 1, 2, 3, 4, 5, 6, 7, 8, 9, 10, 11, 12, Α ὅπως φαίνονται στὸ συνημμένο διάγραμμα, τὸ ὁποῖο ἀποτελεῖ ἀναπόσπαστο μέρος τῆς ἀποφάσεως αὐτῆς καὶ ἔχει ὅρια:

Ἀνατολικά: Μὲ μὴ καεῖσα ἰδιωτικὴ δασικὴ ἔκταση Ἀφῶν Νικ. Βλάχου καὶ γεωργικὲς καλλιέργειες αὐτῶν.

Δυτικά: Μὲ ἀγροτικὴ ὁδὸ καὶ πέρα Ἰδ. δασικὴ ἔκταση τῶν ἀνωτέρω.

Βόρεια: Μὲ γεωργικὲς καλλιέργειες τῶν ἀνωτέρω.

Νότια: Μὲ ἰδιωτικὴ δασικὴ ἔκταση τῶν ἀνωτέρω.

Ἡ ἀποκατάσταση τῆς δασικῆς βλαστήσεως, στὴν ἰδιωτικὴ δασικὴ ἔκταση ποὺ καλυπτόταν ἀπὸ θαμνώδη δασικὴ βλάστηση ἐκ πρίνων, σχοίνων, ἀσφαλάχτων κ.λπ. ποὺ κάηκε τὴ 13η Μαΐου 1981, θὰ γίνει μὲ φυσικὴ ἀναδάσωση καὶ σὲ περίπτωση μὴ ἐπιτεύξεως ταύτης ἐντὸς τριετίας μὲ τεχνητὴ ἀναδάσωση μὲ εἰδικὸ πρόγραμμα ποὺ θὰ καταρτίσει καὶ θὰ ἐφαρμόσει τὸ ἁρμόδιο Δασαρχεῖο Πόρου.

Ἡ πιὸ πάνω ἔκταση ἀνήκει στοὺς Ἀφοὺς Κων/νο, Ἰωάννη καὶ Ἀνδρέα Βλάχου τοῦ Νικολάου δυνάμει τοῦ 34220/31.6.1939 πωλητηρίου τοῦ Ὑπ. Οἰκονομικῶν.


Ἡ ἀπόφαση αὐτὴ νὰ δημοσιευθεῖ στὴν Ἐφημερίδα τῆς Κυβερνήσεως.

Πειραιεύς, 11 Ἰουνίου 1981

Ὁ Ἀναπλ. Νομάρχης κ.ἀ.α.
Ὁ Γεν. Δ/ντὴς
ΝΙΚΟΛΑΟΣ ΧΑΤΖΗΚΟΣΜΙΔΗΣ


ΤΟΠΟΓΡΑΦΙΚΟ ΔΙΑΓΡΑΜΜΑ

Κλίμαξ = 1:2.000

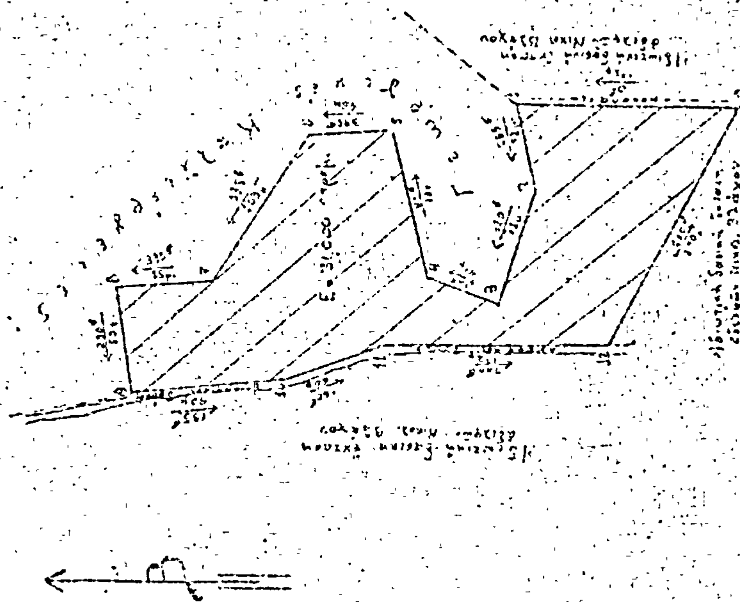

ΑΠΟΣΠΑΣΜΑ ΧΑΡΤΟΥ

Κλίμαξ = 1:50.000

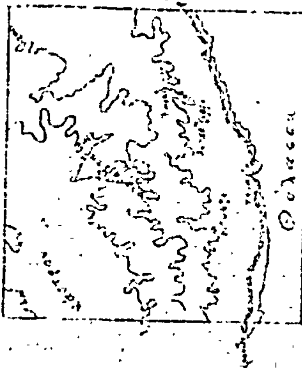

ΥΠΟΜΝΗΜΑ

'Αριθ. 820 (7)

Περὶ κηρύξεως ὡς ἀναδασωτέας ἐκτάσεως τριῶν (3,000) στρεμμάτων, στὴ θέση Κουρκουτάλα τῆς Κοινότητας 'Αγαλιανῆς τοῦ Νομοῦ Μεσσηνίας.

Ο ΝΟΜΑΡΧΗΣ ΜΕΣΣΗΝΙΑΣ

"Εχοντας ὑπόψη:

1. Τὶς περὶ διοικητικῆς ἀποκεντρώσεως διατάξεις.

2. Τὶς διατάξεις τοῦ Ν. 998/1979 «περὶ προστασίας τῶν δασῶν καὶ τῶν δασικῶν ἐν γένει ἐκτάσεων τῆς Χώρας» καὶ συγκεκριμένα: α) τοῦ ἄρθρου 41 παρ. 1, καὶ β) τοῦ ἄρθρου 38 παρ. 1.

3. Τὶς διαταγὲς τοῦ 'Υπουργείου Γεωργίας: α) 160417/1180/8.7.80, καὶ β) 182447/3049/24.9.80.

4. Τὴ 1516/29.5.1981 πρόταση τοῦ Δασαρχείου Κυπαρισσίας, περὶ κηρύξεως ὡς ἀναδασωτέας, τῆς ἀναφερόμενης στὸ θέμα ἐκτάσεως, ἀποφασίζουμε:

Κηρύσσουμε ἀναδασωτέα, μὲ σκοπὸ τὴν προστασία γιὰ τὴν ἐπαναδημιουργία τῆς δασικῆς βλαστήσεως ποὺ καταστράφηκε ἀπὸ πυρκαγιὰ τὴν 1—10 Μαρτίου 1981 τὴ δημόσια δασικὴ ἔκταση τριῶν (3,000) στρεμμάτων ποὺ βρίσκεται στὴ θέση Κουρκουτάλα τῆς Κοινότητας 'Αγαλιανῆς καὶ προσδιορίζεται ἀπὸ τὰ στοιχεῖα ΑΒΓΔΕΖΑ ὅπως φαίνονται στὸ συνημμένο διάγραμμα, τὸ ὁποῖο ἀποτελεῖ ἀναπόσπαστο μέρος τῆς ἀποφάσεως αὐτῆς καὶ ἔχει ὅρια:

'Ανατολικά: Μὲ δημόσιο δάσος χαλεπίου πεύκης
Δυτικά: 'Ομοίως
Βόρεια: 'Ομοίως

Νότια: Μὲ δημόσιο δάσος χαλεπίου πεύκης καὶ ἀπότομο πρανές.

'Η ἀπόφαση αὐτὴ νὰ δημοσιευθεῖ στὴν 'Εφημερίδα τῆς Κυβερνήσεως.

Καλαμάτα, 11 'Ιουνίου 1981

'Ο Νομάρχης
ΚΥΡ. ΣΤΕΦΑΝΑΚΟΣ

ΤΟΠΟΓΡΑΦΙΚΟ ΔΙΑΓΡΑΜΜΑ

Αναδασωτέας εκτάσεως στη θέση «Κουρκουτάλα» περιφερείας Κοινότητος Αγαλιανής

ΑΒΓΔΕΖ - Αναδασωτέα έκταση

Εμβαδόν: 2.000 στρέμματα

Κλίμακα 1:5000

Ανήκει στην 820/1981 απόφαση του Νομάρχου Μεσσηνίας

Ιόνιο Πέλαγος

ΑΠΟΣΠΑΣΜΑ ΧΑΡΤΟΥ

με κλίμακα 1:50.000

Θέση αναδασωτέας εκτάσεως

Καλαμάτα 11-6-1981
Ο Νομάρχης
ΚΥΡ. ΣΤΕΦΑΝΑΚΟΣ

Καλαμάτα 10-6-1981
Ο Διευθυντής Δασών
Μάρκος Εφεντάκης
Δασολόγος 4ου βαθμού

Κυπαρισσία 3-6-1981
Ο Δασάρχης
... Πελίτης
Δασολόγος 4ου βαθμού

Κυπαρισσία 29-5-1981
Ο Συντάκτης
Νικόλαος Κεπενιώτης
Τεχνολ. Δασοπονίας ... βαθμού

Η ΓΕΝΙΚΗ ΔΙΕΥΘΥΝΣΗ ΤΟΥ ΕΘΝΙΚΟΥ ΤΥΠΟΓΡΑΦΕΙΟΥ

ΓΝΩΣΤΟΠΟΙΕΙ ΟΤΙ:

Ἡ ἐτήσια συνδρομὴ τῆς Ἐφημερίδας τῆς Κυβερνήσεως, ἡ τιμὴ τῶν φύλλων της ποὺ πωλοῦνται τμηματικὰ καὶ τὰ τέλη δημοσιεύσεων στὴν Ἐφημερίδα τῆς Κυβερνήσεως, καθορίσθηκαν ἀπὸ 1 Ἰανουαρίου 1981 ὡς ἀκολούθως:

Α' ΕΤΗΣΙΕΣ ΣΥΝΔΡΟΜΕΣ

1. Γιὰ τὸ Τεῦχος Α'	Δραχ.	1.500
2. » » » Β'	»	3.000
3. » » » Γ'	»	1.000
4. » » » Δ'	»	2.500
5. » » » Νομικῶν Προσώπων Δ.Δ. κ.λπ.	»	1.000
6. » » » Ἀν. Εἰδ. Δικαστηρίου	»	200
7. » » » Παράρτημα	»	600
8. » » » Ἀνωνύμων Ἑταιρειῶν κ.λπ.	»	7.000
9. » » Δελτίο Ἐμπορικῆς καὶ Βιομηχανικῆς Ἰδιοκτησίας	»	600
10. Γιὰ ὅλα τὰ τεύχη καὶ τὸ Δ.Ε.Β.Ι.	»	15.000

Οἱ Δῆμοι καὶ οἱ Κοινότητες τοῦ Κράτους καταβάλλουν τὸ 1/2 τῶν ἀνωτέρω συνδρομῶν.

Ὑπὲρ τοῦ Ταμείου Ἀλληλοβοηθείας Προσωπικοῦ τοῦ Ἐθνικοῦ Τυπογραφείου (ΤΑΠΕΤ) ἀναλογοῦν τὰ ἑξῆς ποσά:

1. Γιὰ τὸ Τεῦχος Α'	Δραχ.	75
2. » » » Β'	»	150
3. » » » Γ'	»	50
4. » » » Δ'	»	125
5. » » » Νομικῶν Προσώπων Δ.Δ. κ.λπ.	»	50
6. » » » Ἀν. Εἰδ. Δικαστηρίου	»	10
7. » » » Παράρτημα	»	30
8. » » » Ἀνωνύμων Ἑταιρειῶν κ.λπ.	»	350
9. » » Δελτίο Ἐμπ. καὶ Βιομ. Ἰδιοκτησίας	»	30
10. Γιὰ ὅλα τὰ τεύχη	»	750

Β'. ΤΙΜΗ ΦΥΛΛΩΝ

Ἡ τιμὴ πωλήσεως κάθε φύλλου, μέχρις 8 σελ., εἶναι 7 δρχ., ἀπὸ 9 ὡς 24 σελ. 14 δρχ., ἀπὸ 25 ὡς 48 σελ. 20 δρχ., ἀπὸ 49 ὡς 80 σελ. 40 δρχ., ἀπὸ 81 σελ. καὶ ἄνω ἡ τιμὴ πωλήσεως κάθε φύλλου προσαυξάνεται κατὰ 40 δρχ. ἀνὰ 80 σελίδες.

Γ'. ΤΙΜΗ ΦΩΤΟΑΝΤΙΓΡΑΦΩΝ

Ἡ τιμὴ διαθέσεως στὸ κοινὸ τῶν ἐκδιδομένων ἀπὸ τὸ Ἐθνικὸ Τυπογραφεῖο φωτοαντιγράφων τῶν διαφόρων φύλλων τῆς Ἐφημερίδας τῆς Κυβερνήσεως καθορίζεται σὲ τρεῖς (3) δραχμὲς κατὰ σελίδα.

Δ'. ΤΕΛΗ ΔΗΜΟΣΙΕΥΣΕΩΝ

Ι. Στὸ τεῦχος Ἀνωνύμων Ἑταιρειῶν καὶ Ἑταιρειῶν Περιωρισμένης Εὐθύνης:

Α' Ἀνωνύμων Ἑταιρειῶν:

1. Τῶν καταστατικῶν	Δρχ.	18.000
2. Τῶν ἀποφάσεων «περὶ συγχωνεύσεως ἀνωνύμων ἑταιρειῶν»	»	18.000
3. Τῶν κωδικοποιήσεων τῶν καταστατικῶν (ΦΕΚ 309/67, τ. Β')	»	9.000
4. Τῶν τροποποιήσεων τῶν καταστατικῶν	»	5.000
5. Τῶν ἰσολογισμῶν κάθε χρήσεως	»	8.000
6. Τῶν ὑπουργικῶν ἀποφάσεων «περὶ παροχῆς ἀδείας ἐπεκτάσεως τῶν ἐργασιῶν Ἀσφαλιστικῶν Ἑταιρειῶν», τῶν ἐκθέσεων ἐκτιμήσεως περιουσιακῶν στοιχείων καὶ τῶν ἀποφάσεων τοῦ Δ.Σ. τοῦ ΕΛΤΑ, μὲ τὶς ὁποῖες ἐγκρίνονται καὶ δημοσιεύονται οἱ κανονισμοὶ αὐτοῦ	»	7.000
7. Τῶν ἀποφάσεων «περὶ ἐγκαταστάσεως ὑποκαταστήματος, διορισμοῦ γενικοῦ πράκτορος καὶ παροχῆς πληρεξουσιότητος πρὸς ἀντιπροσώπευσιν ἐν Ἑλλάδι ἀλλοδαπῶν Ἑταιρειῶν» καὶ τῶν ἀποφάσεων «περὶ μεταβιβάσεως τοῦ χαρτοφυλακίου Ἀσφαλιστικῶν Ἑταιρειῶν κατὰ τὸ ἄρθρο 59 παρ. 1 τοῦ Ν.Δ. 400/70»	»	4.000
8. Τῶν ἀνακοινώσεων γιὰ κάθε μεταβολὴ ποὺ γίνεται μὲ ἀπόφαση Γ.Σ. ἢ Δ.Σ., τῶν προσκλήσεων σὲ γενικὲς συνελεύσεις, τῶν κατὰ τὸ ἄρθρο 32 τοῦ Ν. 3221/24 γνωστοποιήσεων, τῶν ἀνακοινώσεων, ποὺ προβλέπονται ἀπὸ τὸ ἄρθρο 59 παρ. 3 τοῦ Ν.Δ. 400/1970 «περὶ Ἀλλοδαπῶν Ἀσφαλιστικῶν Ἑταιρειῶν», τῶν ἀποφάσεων τοῦ Διοικητικοῦ Συμβουλίου τοῦ ΕΛΤΑ, ποὺ ἀναφέρονται σὲ προσωρινὲς διατάξεις καὶ τῶν ἀποφάσεων τοῦ Ὑπ. Συγκοινωνιῶν διὰ τοὺς ΗΛΠΑΠ - ΗΣΑΠ - ΟΣΕ	»	2.000
9. Τῶν συνοπτικῶν μηνιαίων καταστάσεων τῶν Τραπεζικῶν Ἑταιρειῶν	»	2.000
10. Τῶν ἀποφάσεων τῆς ἐπιτροπῆς τοῦ Χρηματιστηρίου «περὶ εἰσαγωγῆς χρεωγράφων εἰς τὸ χρηματιστήριον πρὸς διαπραγμάτευσιν, συμφώνως πρὸς τὰς διατάξεις τοῦ ἄρθρου 2 παρ. 3 Α.Ν. 148/1967»	Δρχ.	2.000
11. Τῶν ἀποφάσεων τῆς ἐπιτροπῆς κεφαλαιαγορᾶς «περὶ διαγραφῆς χρεωγράφων ἐκ τοῦ χρηματιστηρίου, συμφώνως πρὸς τὰς διατάξεις τοῦ ἄρθρου 2 παρ. 4 Α.Ν. 148/67»	»	2.000
12. Τῶν ἀποφάσεων «περὶ ἐγκρίσεως τιμολογίων τῶν Ἀσφαλιστικῶν Ἑταιρειῶν»	»	2.000

Β' Ἑταιρειῶν Περιωρισμένης Εὐθύνης:

1. Τῶν καταστατικῶν	Δρχ.	2.000
2. Τῶν κωδικοποιήσεων τῶν καταστατικῶν	»	2.000
3. Τῶν ἰσολογισμῶν κάθε χρήσεως	»	2.500
4. Τῶν ἐκθέσεων ἐκτιμήσεως περιουσιακῶν στοιχείων	»	2.000
5. Τῶν τροποποιήσεων τῶν καταστατικῶν (γιὰ κάθε συμβολαιογραφικὴ πράξη)	»	800
6. Τῶν ἀνακοινώσεων μὲ συμβολαιογραφικὴ πράξη	»	800
7. Τῶν ἀνακοινώσεων μὲ ἀπόφαση τῆς Γ.Σ.	»	600
8. Τῶν προσκλήσεων σὲ γενικὲς συνελεύσεις	»	600

Γ' Ἀλληλασφαλιστικῶν Συνεταιρισμῶν - Ἀλληλασφαλιστικῶν Ταμείων καὶ Φιλανθρωπικῶν Σωματείων:

1. Τῶν ὑπουργικῶν ἀποφάσεων «περὶ χορηγήσεως ἀδείας λειτουργίας Ἀλληλασφαλιστικῶν Συνεταιρισμῶν - Ἀλληλασφαλιστικῶν Ταμείων»	»	2.000
2. Τῶν ἰσολογισμῶν τῶν ἀνωτέρω Συνεταιρισμῶν, Ταμείων καὶ Σωματείων	»	2.500

Δ' Τῶν δικαστικῶν πράξεων:	Δρχ.	800

ΙΙ. Στὸ Τέταρτο τεῦχος:

Τῶν δικαστικῶν πράξεων γιὰ παρακατάθεση ἀποζημιώσεως	»	800

Ε'. ΚΑΤΑΒΟΛΗ ΣΥΝΔΡΟΜΩΝ - ΤΕΛΩΝ ΔΗΜΟΣΙΕΥΣΕΩΝ ΚΑΙ ΠΟΣΟΣΤΩΝ Τ.Α.Π.Ε.Τ.

1. Οἱ συνδρομὲς τοῦ ἐσωτερικοῦ καὶ τὰ τέλη δημοσιεύσεων προκαταβάλλονται στὰ Δημόσια Ταμεῖα ἔναντι ἀποδεικτικοῦ εἰσπράξεως, τὸ ὁποῖο φροντίζει ὁ ἐνδιαφερόμενος νὰ τὸ στείλει στὴ Γενικὴ Δ/νση τοῦ Ἐθνικοῦ Τυπογραφείου.

2. Οἱ συνδρομὲς τοῦ ἐξωτερικοῦ εἶναι δυνατὸ νὰ στέλνονται καὶ σὲ ἀνάλογο συνάλλαγμα μὲ ἐπιταγὴ ἐπ' ὀνόματι τοῦ Διευθυντὴ τῶν Διοικητικῶν καὶ Οἰκονομικῶν Ὑποθέσεων τοῦ Ἐθνικοῦ Τυπογραφείου.

3. Τὸ ὑπὲρ τοῦ ΤΑΠΕΤ ποσοστὸ ἐπὶ τῶν ἀνωτέρω συνδρομῶν καὶ τελῶν δημοσιεύσεων καταβάλλεται ὡς ἑξῆς:

α) στὴν Ἀθήνα: στὸ Ταμεῖο τοῦ ΤΑΠΕΤ (Κατάστημα Ἐθνικοῦ Τυπογραφείου),

β) στὶς ὑπόλοιπες πόλεις τοῦ Κράτους: στὰ Δημόσια Ταμεῖα καὶ ἀποδίδεται στὸ ΤΑΠΕΤ σύμφωνα μὲ τὶς 192378/3639/1947 (ΡΟΝΕΟ 185) καὶ 178048/5321/31.7.65 (ΡΟΝΕΟ 139) ἐγκύκλιες διαταγὲς τοῦ Γ.Λ.Κ.,

γ) στὶς περιπτώσεις συνδρομῶν ἐξωτερικοῦ: ὅταν ἡ ἀποστολή τους γίνεται μὲ ἐπιταγὲς μαζὶ μ' αὐτὲς στέλνεται καὶ τὸ ὑπὲρ τοῦ ΤΑΠΕΤ ποσοστό.

Ὁ Γενικὸς Διευθυντὴς

ΑΘΑΝ. ΠΑΝ. ΣΠΗΛΙΟΠΟΥΛΟΣ

ΑΠΟ ΤΟ ΕΘΝΙΚΟ ΤΥΠΟΓΡΑΦΕΙΟ